


# 都道府県内における 位置関係に関する図面

団地一覧表


団地番号	団地名	所在地	学部等名
001	北地区	茨城県つくば市天王台 2-1	つくば機能植物イノベーション研究センター、学生宿舎、留学生宿舎
002	中地区	" " 1-1-1	人文・文化学群、社会・国際学群、人間学群、生命環境学群、理工学群、情報学群、総合学域群、人文社会科学研究群、生命地球科学研究群、システム情報工学研究群、数理物質科学研究群、人間総合科学研究群、各センター、本部
003	南地区	" 天久保 3-1-1	体育専門学群、芸術専門学群、人間総合科学研究群、各センター、体育施設、教職員施設等
004	西地区	" " 2-1-1	医学群、人間総合科学研究群、附属病院、各センター、学生宿舎、留学生宿舎
005	東地区	" 天王台 2-3	課外活動施設(馬場、厩舎)
006	ハヶ岳	長野県南佐久郡南牧村野辺山	山岳科学センター(ハヶ岳演習林)
007	野辺山	長野県南佐久郡南牧村野辺山 462-4	山岳科学センター(ハヶ岳演習林)
008	川上	" 川上村御所平	山岳科学センター(川上演習林)
009	井川コウノイタ	静岡県静岡市葵区井川 1621-2	山岳科学センター(井川演習林)
010	井川533	静岡県静岡市葵区田代字東河内	山岳科学センター(井川演習林)
011	館山	千葉県館山市北条 2861	課外活動施設(研修施設)
013	下田	静岡県下田市 5-10-1	下田臨海実験センター
014	菅平	長野県上田市菅平高原 1278-294	山岳科学センター(菅平高原実験所)
015	大塚3丁目	東京都文京区大塚 3-29-1	附属学校教育局、ビジネス科学研究群、理療科施設、附属小学校
019	大塚1丁目	" 文京区大塚 1-9-1	附属中・高等学校
020	池尻	" 世田谷区池尻 4-7-1	附属駒場中・高等学校
021	坂戸	埼玉県坂戸市千代田 1-24-1	附属坂戸高等学校
022	目白台	東京都文京区目白台 3-27-6	附属視覚特別支援学校
023	国府台	千葉県市川市国府台 2-2-1	附属聴覚特別支援学校
024	春日	東京都文京区春日 1-5-5	附属大塚特別支援学校
025	小茂根2丁目	" 板橋区小茂根 2-1-12	附属桐が丘特別支援学校(本校)
029	上板橋	" 板橋区常盤台 4-2	職員宿舎
032	山中湖	山梨県南都留郡山中湖村平野 479	課外活動施設(山中共同研修所)
033	戸田艇庫	埼玉県戸田市戸田公園 5-47	課外活動施設(艇庫)
035	保谷附小施設	東京都西東京市東町 1-11-49	附属小学校農場
039	小茂根1丁目	" 板橋区小茂根 1-1-10	附属桐が丘特別支援学校(併設学級)
042	春日地区	茨城県つくば市春日 1-2	情報学群、人間総合科学研究群
043	野比地区	神奈川県横須賀市野比 5-1-2	附属久里浜特別支援学校
044	久里浜地区	神奈川県横須賀市久里浜 6-11-3	職員宿舎
045	竹園3丁目	茨城県つくば市竹園3丁目	職員宿舎
046	吾妻1丁目	茨城県つくば市吾妻1丁目	職員宿舎
047	吾妻2丁目	茨城県つくば市吾妻2丁目	職員宿舎
048	吾妻4丁目	茨城県つくば市吾妻4丁目	職員宿舎

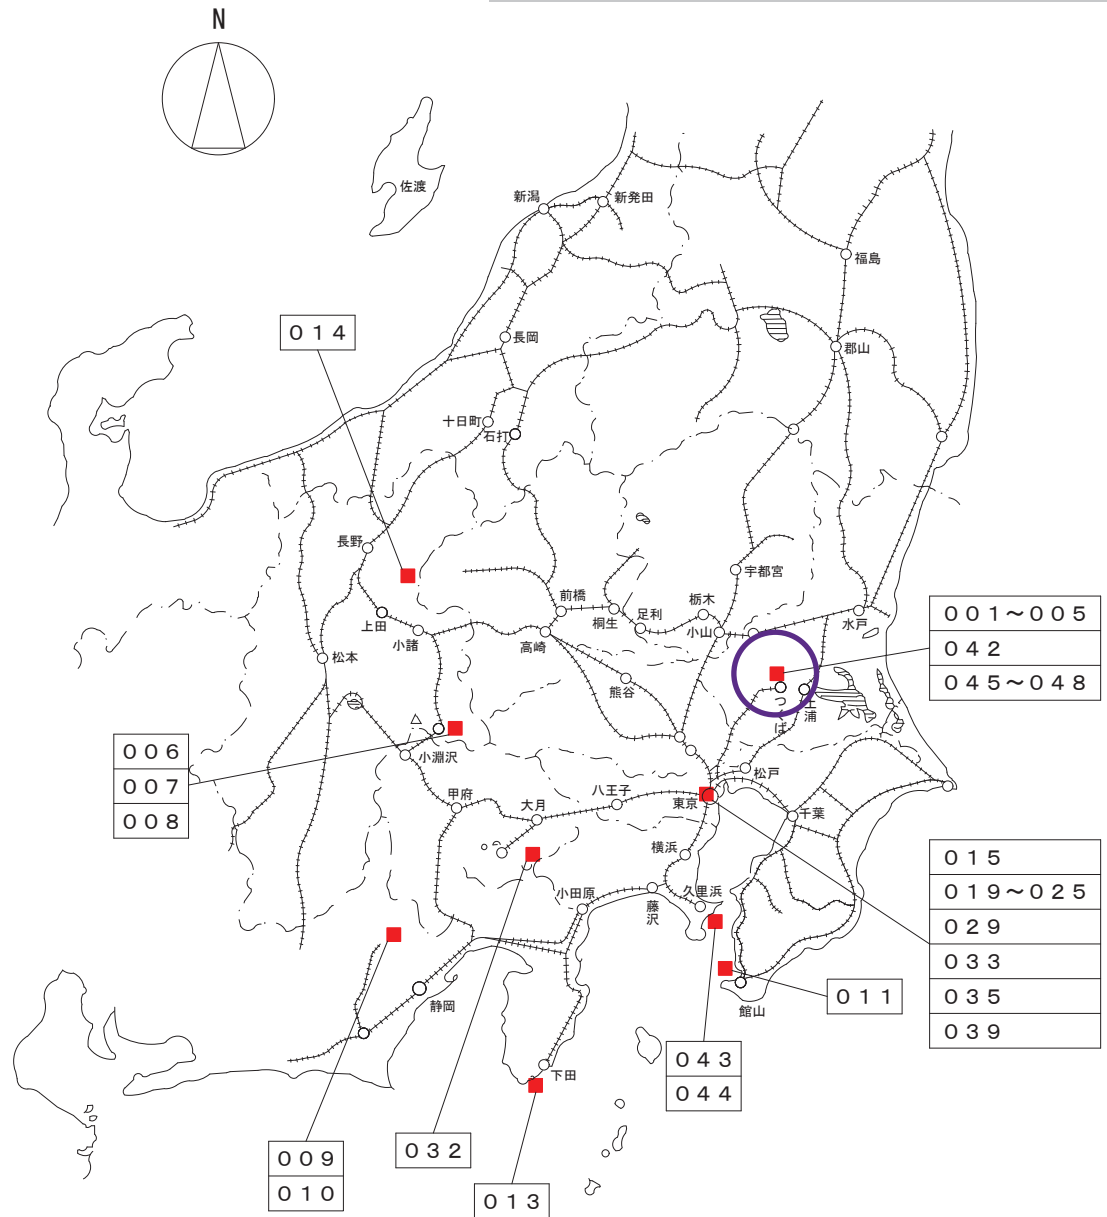

注) ○ は主要団地を示す。

学校番号	学校名	作成年度
0408	筑波大学	令和5年度


市街位置図

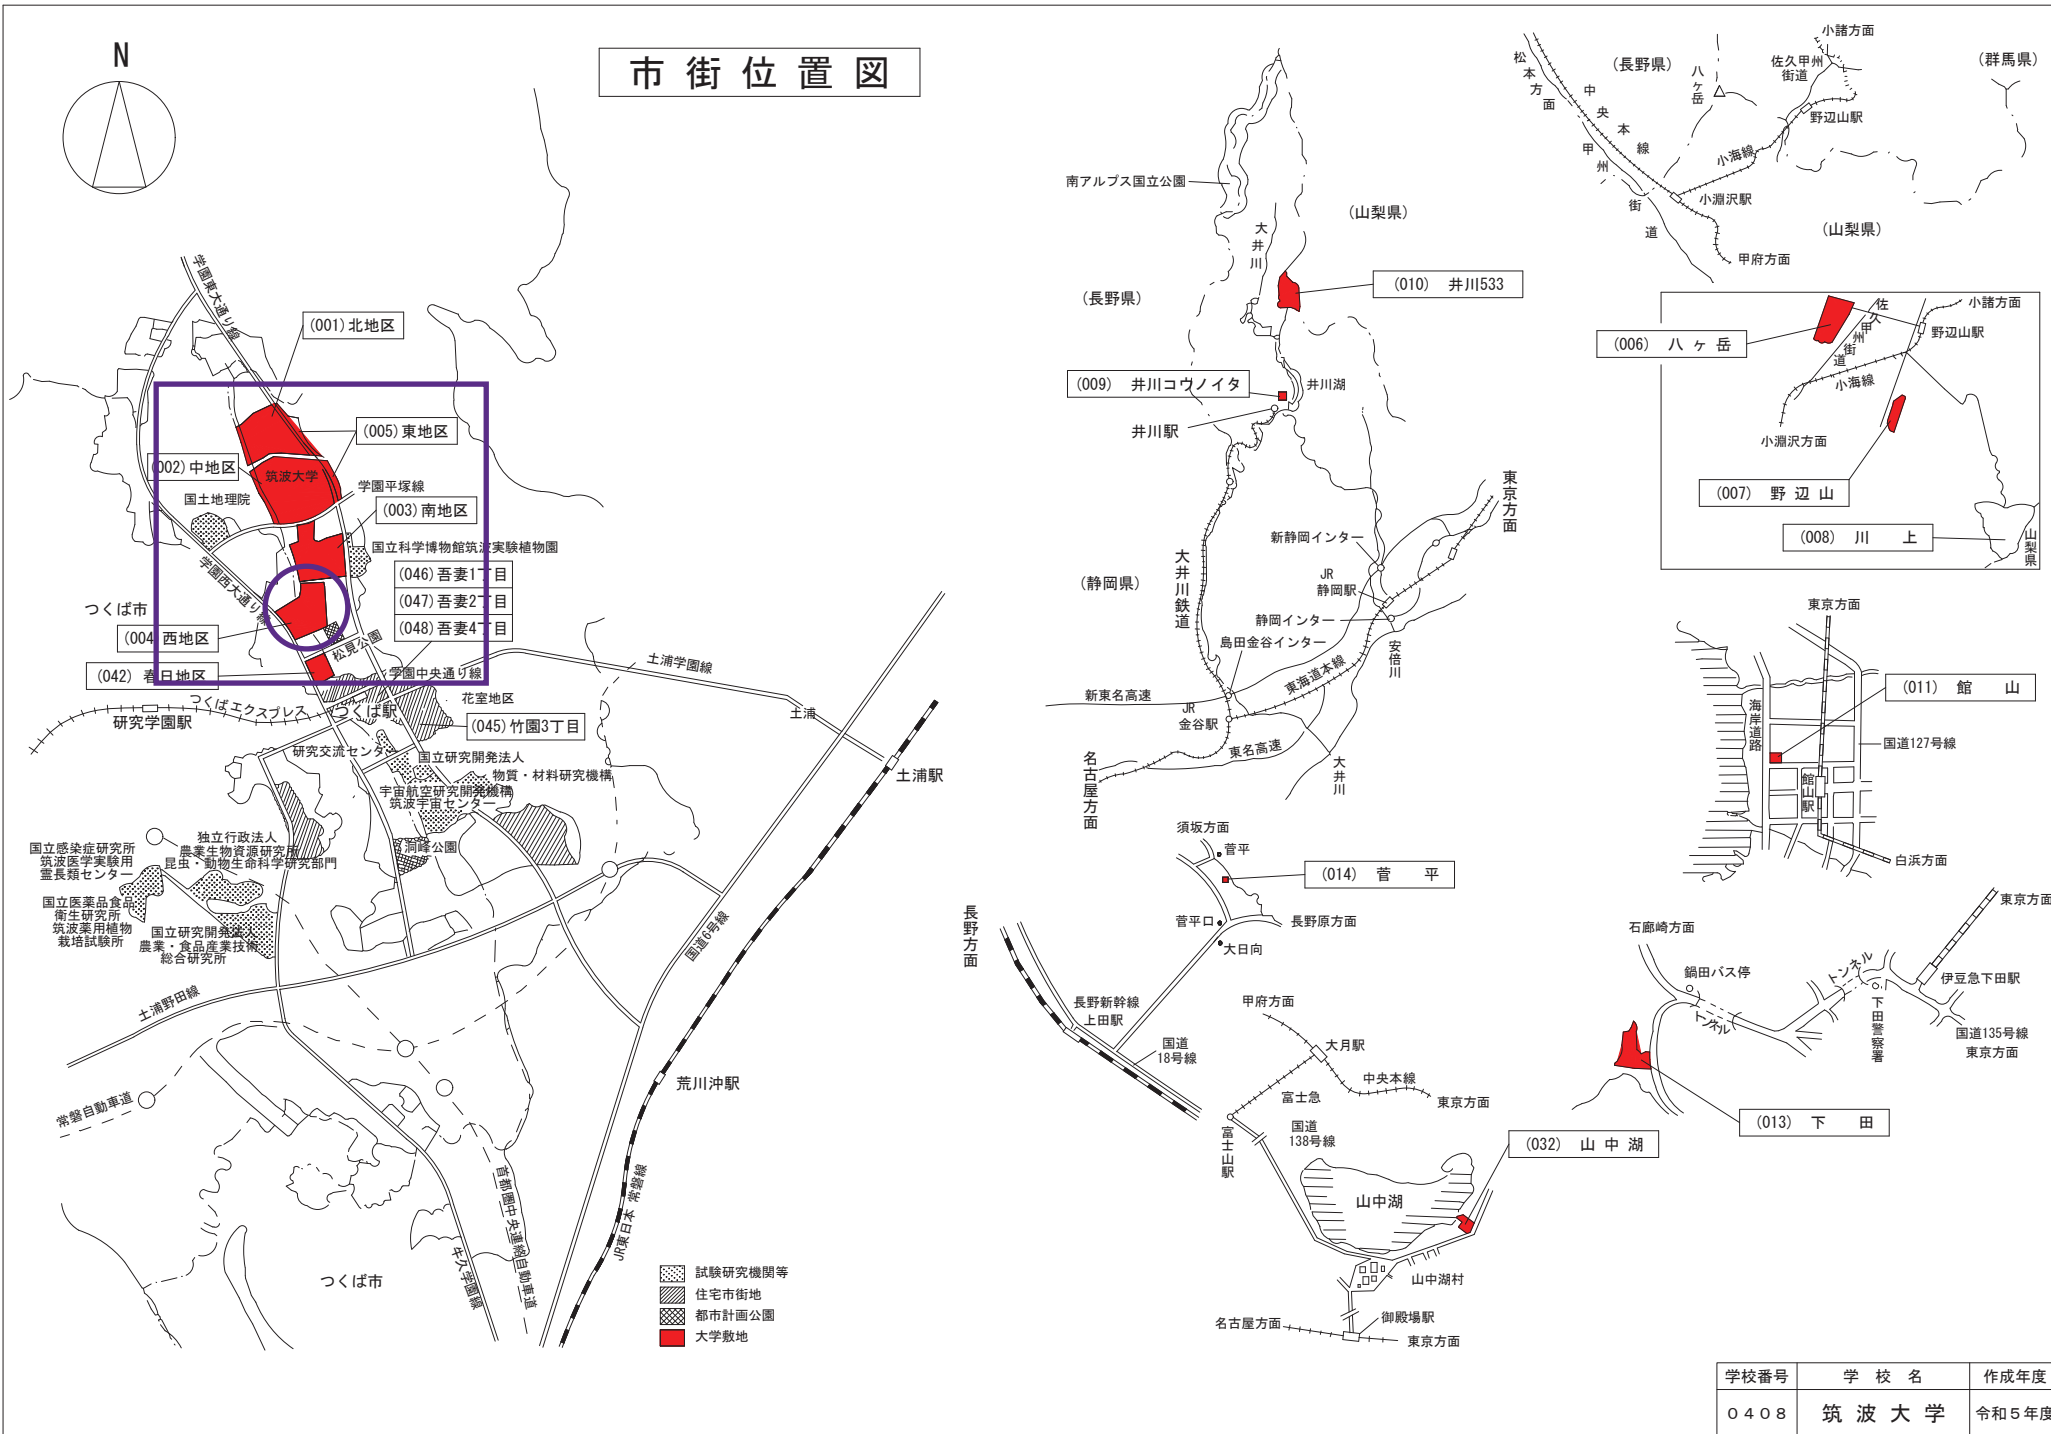

学校番号	学校名	作成年度
0408	筑波大学	令和5年度

# 最寄り駅からの距離や交通機関が分かる図面

## 筑波キャンパスへの交通アクセス・路線図

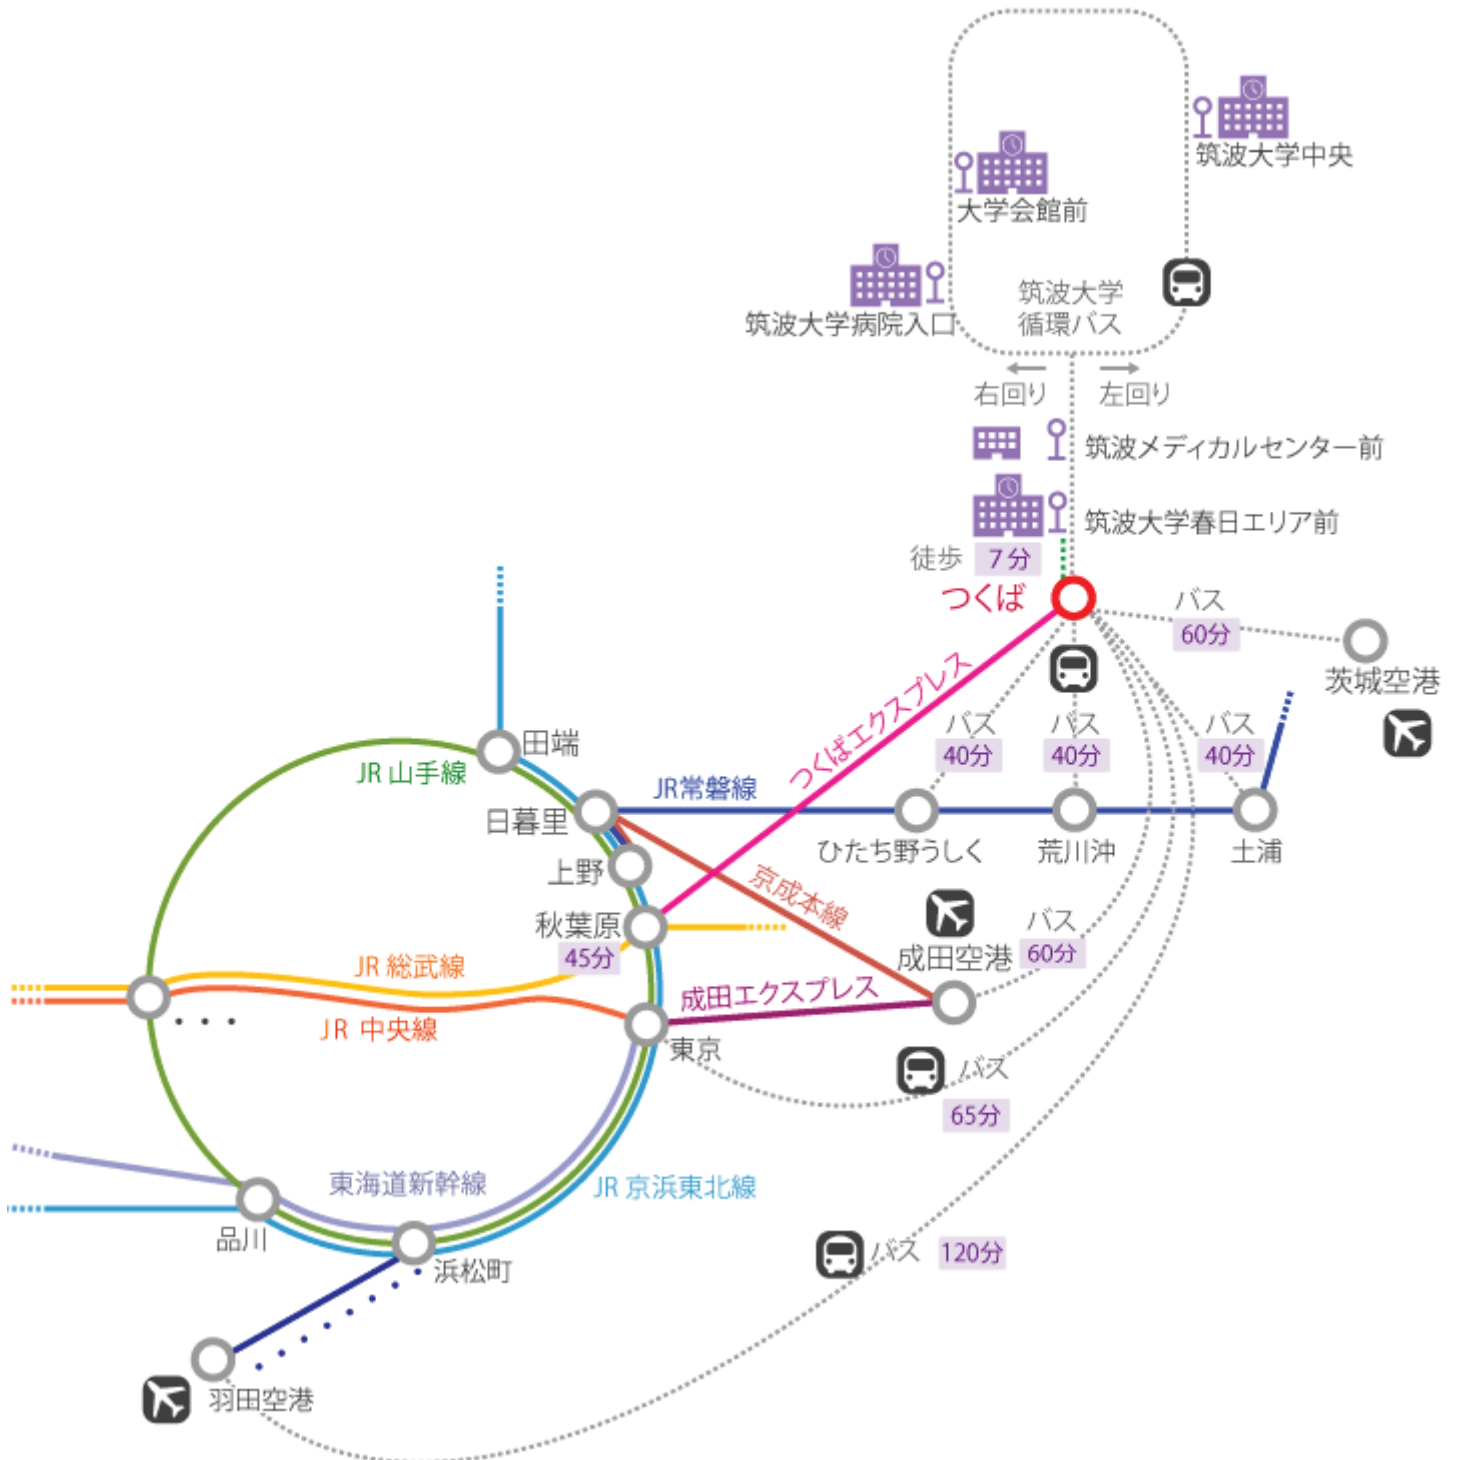

## ■ 筑波キャンパス

エリア名	施設名称
東エリア	1 飯舎・第2飯舎
農林技術(農場)	2 つくば機能植物イノベーション研究センター(農場)
一の矢宿舎	3 一の矢学生宿舎
エリア	4 一の矢生活センター
実験センター	5 放射線・アイトープ地球システム研究センター(環境動態予測部門)

6	TARAセンター
7	産学リエゾン共同研究センター
8	ハイオ・マテリアル植物生産研究棟
9	プラズマ研究センター
10	リサーチユニット 薬類ハイオマス・エネルギーシステム
11	エンハフスタジオ
12	研究基盤総合センター(工作部門)
13	研究基盤総合センター(低温部門)
14	放射線・アイトープ地球システム研究センター(応用加速器部門)
15	共同研究棟C
16	研究基盤総合センター(分析部門)
17	プロジェクト研究棟
18	放射線・アイトープ地球システム研究センター(放射線研究部門)
19	筑波大学アーカイブズ、中央機械室

第三エリア	施設名称
20	第3体育館
21	3A~3D・G, 3K, 3L棟/システム情報エリア支援室
22	工学系学系棟
23	理科系棟
24	共同研究棟D
25	総合研究棟B
26	サイバニクス研究棟

第二エリア	施設名称
27	つくば機能植物イノベーション研究センター(遺伝子実験センター)
28	生物・農林学系棟
29	第1体育館
30	総合研究棟A
31	2A~2E, 2G, 2H棟/生命環境エリア支援室、人間エリア支援室
32	文料系修士棟
33	人間学系棟
34	環境防災研究棟/山岳科学センター

第一エリア	施設名称
35	中央図書館
36	人文社会学系棟
37	共同利用棟A
38	共同研究棟A
39	共同利用棟D
40	1D~1G棟/スチューデントプラザ
41	1A~1C, 1H棟/人文社会学系エリア支援室、数理工学系エリア支援室、スチューデント commons、総合学域群アカデミックサポートセンター
42	文科系サークル会館
43	自然系学系棟
44	計算科学研究センター

本部棟	施設名称
45	本部棟、本部アネックス棟
大学会館	施設名称
46	講堂
47	大学会館、筑波大学ギャラリー、筑波大学アトススペース
48	総合交流会館
49	大学会館日棟
50	学術情報メディアセンター
51	グローバルコミュニケーション教育センター
52	保健管理センター
53	国際講義棟

体育・芸術	施設名称
54	芸術学系棟
55	5C棟/体育芸術エリア支援室
56	共同研究棟B
57	体育科学系棟
58	体育総合実験棟
59	6A, 6B棟
60	芸術学系工務棟
61	アート&デザイン実習室
62	体育・芸術図書館
63	中央体育館
64	T-Dome
65	スポーツ流体工学実験棟
66	体芸食堂
67	グローバルスポーツイノベーション棟
68	体育センター、体育系サークル会館
69	屋内プール
70	武道館
71	球技体育館
72	開学記念館
73	総合研究棟D

体育施設	施設名称
74	弓道場
75	体育合宿所
76	クラブハウス
77	課外活動練習施設


78	医学地区中央機械室
79	睡眠医学研究棟
80	4B棟, 4C棟, 4D棟
81	生命科学動物資源センター
82	4E棟
83	共同利用棟B
84	医学系R1研究棟
85	医学系学系棟
86	附属病院
87	4A棟/医学医療エリア支援室
88	医学科学棟
89	医学図書館、臨床講義室
90	医学食堂
91	第2体育館
92	電子線医学利用研究センター
93	健康医学イノベーション棟
94	つくば臨床検査教育・研究センター
95	次世代分子イメージングAIC画像検査センター
96	防災・感染症管理棟
97	平砂生活センター
98	平砂学生宿舎
99	グローバルウレッジ
100	レジデント宿泊施設
101	追越生活センター、ゆりのき保育所
102	追越学生宿舎
103	外国人教員等宿泊施設
104	7A棟
105	春日学生宿舎 春日1号棟、春日2号棟
106	高細精医療イノベーション棟
107	春日講堂
108	7B棟、7C棟/図書館情報エリア支援室
109	図書館情報学図書館
110	7D棟
111	第4体育館
112	春日弓道場
113	情報メディアユニオン
114	春日学生宿舎 春日3号棟
115	春日福利厚生棟
116	グローバルゲストハウス



建物  
 ヘデストリアンデッキ  
 歩道  
 運動施設  
 農場  
 路線バス停留所  
 案内センター  
 駐車場  
 ヘルポート  
 病院ヘルポート  
 コンビニエンス・ストア




# 配 置 図

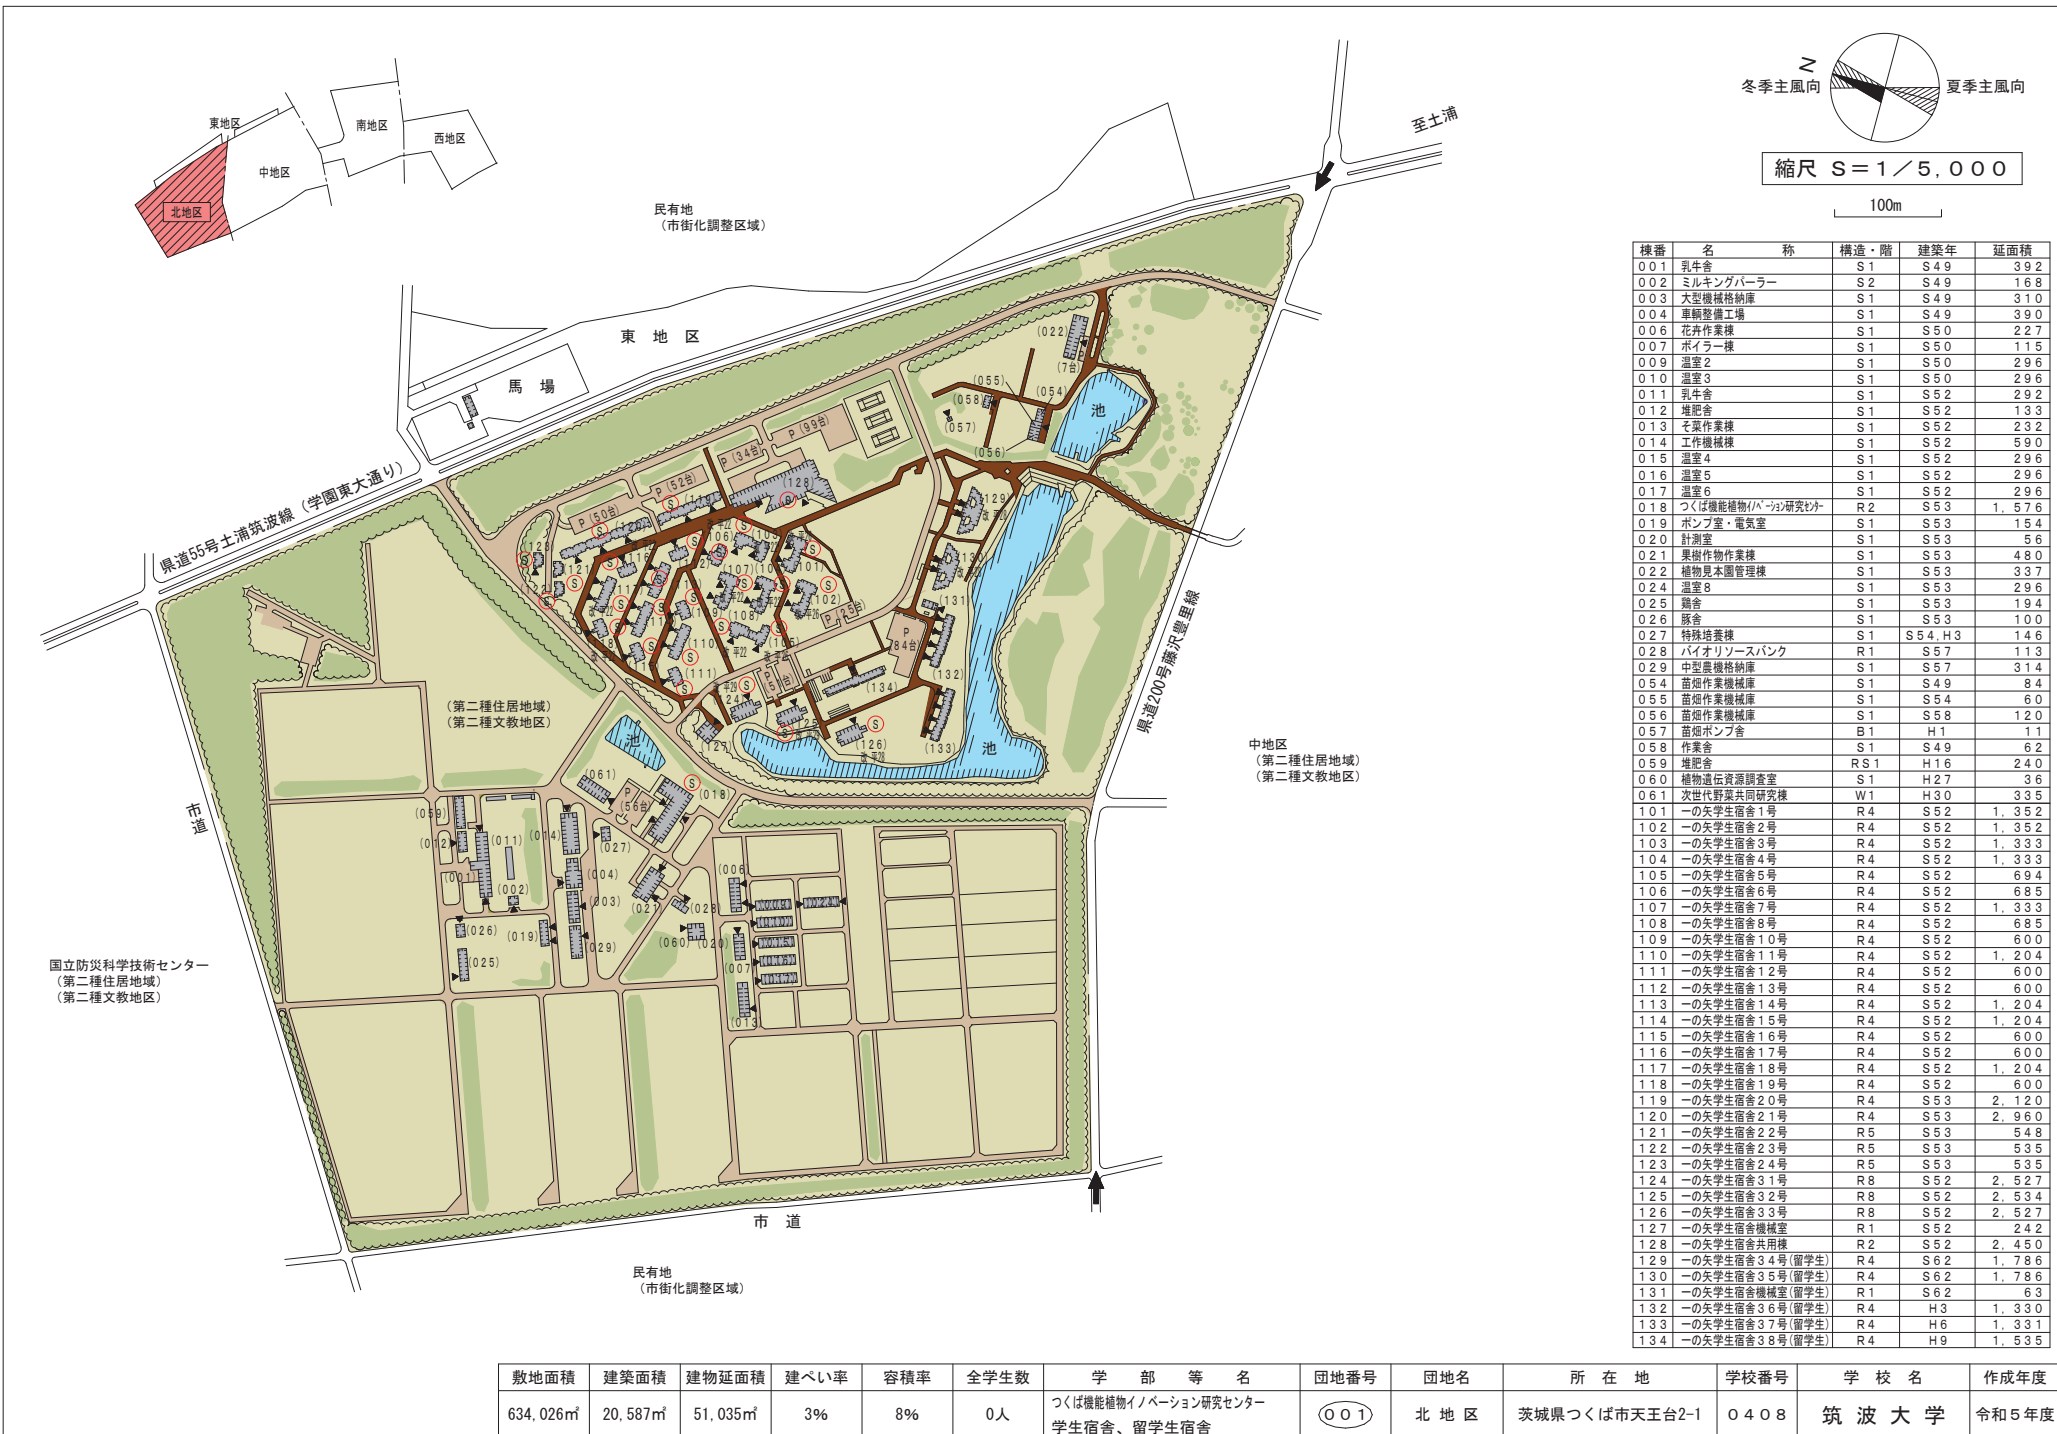

棟番	名 称	構造・階	建築年	延面積
001	乳牛舎	S1	S49	39.2
002	ミルクینگバーラー	S2	S49	16.8
003	大型機械格納庫	S1	S49	31.0
004	車輦整備工場	S1	S49	39.0
006	花卉作業棟	S1	S50	22.7
007	ポイラー棟	S1	S50	11.5
009	温室2	S1	S50	29.6
010	温室3	S1	S50	29.6
011	乳牛舎	S1	S52	29.2
012	堆肥舎	S1	S52	13.3
013	野菜作業棟	S1	S52	23.2
014	工作機械棟	S1	S52	59.0
015	温室4	S1	S52	29.6
016	温室5	S1	S52	29.6
017	温室6	S1	S52	29.6
018	つくば機能植物(ペーパ)研究センター	R2	S53	1,576
019	ポンプ室・電気室	S1	S53	15.4
020	計測室	S1	S53	5.6
021	果樹作物作業棟	S1	S53	48.0
022	植物見本園管理棟	S1	S53	33.7
024	温室8	S1	S53	29.6
025	鶏舎	S1	S53	19.4
026	豚舎	S1	S53	10.0
027	特殊培養棟	S1	S54, H3	14.6
028	バイオリソースバンク	R1	S57	11.3
029	中型農機格納庫	S1	S57	31.4
054	苗圃作業機械庫	S1	S49	8.4
055	苗圃作業機械庫	S1	S54	6.0
056	苗圃作業機械庫	S1	S58	12.0
057	苗圃ポンプ舎	B1	H1	1.1
058	作業舎	S1	S49	6.2
059	堆肥舎	RS1	H16	24.0
060	植物遺伝資源調査室	S1	H27	3.6
061	次世代野菜共同研究棟	W1	H30	33.5
101	一の矢学生舎1号	R4	S52	1,352
102	一の矢学生舎2号	R4	S52	1,352
103	一の矢学生舎3号	R4	S52	1,333
104	一の矢学生舎4号	R4	S52	1,333
105	一の矢学生舎5号	R4	S52	69.4
106	一の矢学生舎6号	R4	S52	68.5
107	一の矢学生舎7号	R4	S52	1,333
108	一の矢学生舎8号	R4	S52	68.5
109	一の矢学生舎10号	R4	S52	60.0
110	一の矢学生舎11号	R4	S52	1,204
111	一の矢学生舎12号	R4	S52	60.0
112	一の矢学生舎13号	R4	S52	60.0
113	一の矢学生舎14号	R4	S52	1,204
114	一の矢学生舎15号	R4	S52	1,204
115	一の矢学生舎16号	R4	S52	60.0
116	一の矢学生舎17号	R4	S52	60.0
117	一の矢学生舎18号	R4	S52	1,204
118	一の矢学生舎19号	R4	S52	60.0
119	一の矢学生舎20号	R4	S53	2,120
120	一の矢学生舎21号	R4	S53	2,960
121	一の矢学生舎22号	R5	S53	54.8
122	一の矢学生舎23号	R5	S53	53.5
123	一の矢学生舎24号	R5	S53	53.5
124	一の矢学生舎31号	R8	S52	2,527
125	一の矢学生舎32号	R8	S52	2,534
126	一の矢学生舎33号	R8	S52	2,527
127	一の矢学生舎舎機械室	R1	S52	24.2
128	一の矢学生舎共用棟	R2	S52	2,450
129	一の矢学生舎34号(留学生)	R4	S62	1,786
130	一の矢学生舎35号(留学生)	R4	S62	1,786
131	一の矢学生舎舎機械室(留学生)	R1	S62	6.3
132	一の矢学生舎36号(留学生)	R4	H3	1,330
133	一の矢学生舎37号(留学生)	R4	H6	1,331
134	一の矢学生舎38号(留学生)	R4	H9	1,535

敷地面積	建築面積	建物延面積	建ぺい率	容積率	全学生数	学 部 等 名	団地番号	団地名	所在地	学校番号	学 校 名	作成年度
634,026㎡	20,587㎡	51,035㎡	3%	8%	0人	つくば機能植物/ペーパン研究センター 学生宿舎、留学生宿舎	(001)	北 地区	茨城県つくば市天王台-2-1	0408	筑 波 大 学	令和5年度


配置図

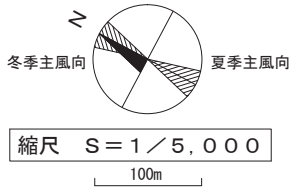

棟番号	名称	構造	階	建築年	延面積	棟番号	名称	構造	階	建築年	延面積
218	共同利用棟D	S2	H26	1,000	205	温室7	S1	H20	21	276	
219	エンバースタジオ大空館棟	S1	H27	709	206	プロジェクト研究棟	S4	H21	2	789	
220	エンバースタジオ研究棟	S1	H27	378	207	温室8	S1	H21	113		
221	アイトープ環境動物研究センター(環境動物予備部門)実験棟	S1	H27	43	208	グリーンエネルギー実験・実証室	S1	H22	505		
222	本部アネクス棟	S2	H27	1,988	209	サイエンス研究棟	R4	H22	3,210		
223	サテライトオフィス	S5	H27	35	210	環境防災研究棟	R3	H22	1,198		
224	計算科学研究科(新棟)	S2	H28	1,301	211	トポノミクス実験棟建設棟	S1	H22	50		
225	バイオ・マテリアル構造成造研究棟	S2	H31	421	212	TARAセンターC棟	R2	H24	742		
226	温室11	S1	R1	391	213	温室9	S1	H24	175		
227	アイトープ環境動物研究センター(環境動物予備部門)倉庫	S1	R2	25	214	温室10	S1	H24	118		
228	少量危険物保管庫(生命環境系)	S1	R4	8	215	屋外型閉鎖系栽培室	S1	H24	84		
					216	用途分析・ビジネス解析室	S1	H25	121		
					217	偏極イオン源棟	S1	H26	83		


棟番号	名称	構造	階	建築年	延面積	棟番号	名称	構造	階	建築年	延面積
191	遺伝子実験センター	R4	H13	2,341	111	本部棟1	R4	S51	4,005		
192	総合研究棟	R7	H14	9,285	112	本部棟2	SR8	S52	4,552		
193	総合研究棟B	SR12-1	H16	17,430	121	無機系廃液処理施設	S2	S50	308		
194	生命科学動物資源センター棟	S1	H15	264	122	実験廃水処理施設	R1	S51	2,061		
195	産学リエゾン共同研究棟	R3	H16	3,056	123	廃浴液等焼却施設A棟	S1	S51	22		
196	温室1	S1	H14	95	124	廃浴液等焼却施設B棟	S1	S51	16		
197	温室2	S1	H14	95	125	共用車庫	S1	S52	178		
198	温室3	S1	H16	95	127	本部車庫	S1	S53	165		
199	温室4	S1	H18	158	129	危険物貯蔵庫1	R1	S52	62		
200	温室5	S1	H18	180	130	危険物貯蔵庫2	R1	S52	30		
201	アイトープ環境動物研究センター(環境動物予備部門)実験棟	S1	H18	211	131	案内センター	R1	S54	24		
202	アイトープ環境動物研究センター(環境動物予備部門)工機棟	S1	H18	50	132	危険物薬品庫	R1	S54	56		
203	温室6	S1	H18	158	133	アイトープ環境動物研究センター(環境動物予備部門)車庫	S1	S54	44		
204	共同利用棟A	S3	H18	1,026	135	共用車庫	S1	S54	68		
					136	実験廃棄物管理棟	R2	S56	302		
					137	研究基盤総合センター(仮設部門)車庫	S1	S55	37		
					138	本部倉庫	S1	S57	498		
					139	放射性廃液焼却施設	S1	S58	24		
					140	水銀廃棄物保管庫	S1	S61	119		
					141	アイトープ環境動物研究センター(環境動物予備部門)せん断試験機棟	S1	S62	43		
					151	中央図書館	R6	S54, H4, 7	19,092		
					156	第1体育館	S1	S52	1,541		
					157	第3体育館	S1	S55	1,219		
					161	文化系サークル館	R3	S51	1,008		
					162	文化系サークル館2	R3	S54	1,053		
					166	中央機械室	R3	S49	3,272		
					167	中央機械室・アークイブズ	R2	S50	1,210		
					168	中央機械室	R3	S51	992		
					170	計算科学研究センター	R1, 3	H5, 7, 18	3,075		
					175	TARAセンターA棟	R2	H8, 10	2,880		
					176	TARAセンターB棟	R3	H10	3,666		
					180	共同研究棟D	R4	H8	2,017		
					185	国際政治経済学研究所・学館棟	R4	H8	3,438		
					190	生物・農林学系F棟	R6	H10	3,990		

棟番号	名称	構造	階	建築年	延面積	棟番号	名称	構造	階	建築年	延面積
001	1C棟	R5	S50	4,883	002	1D棟	R3	S50	3,807		
003	1B棟	R4	S50	2,809	004	1E棟	R5	S50	2,810		
005	1F棟	R3	S50	2,409	006	1G棟	R4	S50	3,143		
007	1H棟	R4	S50	428	008	1A棟	R3	S50	3,107		
009	1I棟	R3	S62	1,352	011	2B棟	R5	S51	8,124		
012	2C棟	R4	S51	1,899	013	2A棟	R4	S51	4,070		
014	2D棟	R4	S52	8,037	015	2E棟	R2	S52	1,452		
016	2C棟	R4	S51	1,764	017	第2エリア機械室	R1	S51	706		
018	2G棟	R4	S61	1,578	019	2H棟	R3	S63	1,355		
021	3C・D棟	R4	S53	6,094	022	3A棟	R5	S53	10,909		
023	3C棟	R4	S53	1,150	024	3B棟	R4	S54	5,146		
025	3D棟	R4	S54	1,430	026	3D・G棟	R4	S54	2,360		
027	3D棟	R4	S53	1,790	028	3K棟	R4	S59	1,575		
029	3L棟	R5	H7	5,099	031	人文社会学系棟	SR8	S52, H4	14,416		
035	生物・農林学系C棟	SR8	S52	3,797	036	生物・農林学系D棟	R6	S52	4,675		
037	生物・農林学系E棟	R5	S53	3,618	038	生物・農林学系B棟	SR8	S54	6,301		
039	生物・農林学系A棟	R2	S54	1,103	041	自然学系E棟	R3	S52	1,855		
042	自然学系D棟	SR8	S53	5,968	043	自然学系B棟	SR8	S53	2,371		
044	自然学系A棟	R4	S50	1,924	045	自然学系B棟	SR8	S51	5,939		
046	自然学系C棟	SR7	S51	2,998	051	人間学系A棟	R5	S53	6,194		
052	人間学系B棟	R5	S54	5,832	053	2E棟	R1	S54	268		
056	工学系学系F棟	SR12-1	S54, H3, 4	20,118	057	工学系学系E棟	R4	S54	4,041		
058	工学系学系G棟	R4	S54	4,524	059	工学系学系H棟	R1, RS1	S54	1,312		
060	工学系学系M棟	R4	H7	2,236	061	文科系修士A・B棟	R4	S51	4,393		
062	文科系修士A棟	R4	S54	1,842	064	生物・農林学系G棟	R5	H8	4,108		
066	理科系A棟	R5	S52	3,496	067	理科系B棟	R5	S54	3,903		
068	理科系C棟	R5	S58	1,074	069	理科系D棟	R5	H9	2,439		
071	共同研究棟C	R3	S53	1,753	072	共同研究棟A	R6	S55	4,759		
076	アイトープ環境動物研究センターアイトープ棟1	R2	S53	1,576	077	アイトープ環境動物研究センターアイトープ棟2	R2	S57	1,012		
078	生物農林F研究棟	R2	S59	580	081	研究基盤総合センター(仮設部門)実験棟	R1	S52	687		
081	研究基盤総合センター(仮設部門)実験棟	R1	S57	55	083	研究基盤総合センター(仮設部門)シム棟	R1	S52	83		
087	アイトープ環境動物研究センター(環境動物予備部門)水銀実験棟	S2	S52	1,773	088	アイトープ環境動物研究センター(環境動物予備部門)研究棟	R2	S52	725		
091	研究基盤総合センター(仮設部門)理化棟	R1	S52	598	092	研究基盤総合センター(仮設部門)実験棟	R1	S52	687		
093	研究基盤総合センター(仮設部門)シム棟	R1	S57	55	094	研究基盤総合センター(仮設部門)シム棟	R1	S52	83		
095	研究基盤総合センター(仮設部門)シム棟	R2	S53	819	098	研究基盤総合センター(仮設部門)材料棟	R1	S53	771		
099	研究基盤総合センター(仮設部門)材料棟	S1	S59	118	101	プラズマ実験棟	SR3-1	S57, 59, H1, 9	4,713		
102	プラズマ整流器棟	R1	S57	300	103	プラズマ発電機棟A	R1-1	S57	685		
104	プラズマ発電機棟B	R1-1	S57	434	106	プラズマヘリウム棟	R1	S63	270		
107	遺伝子実験センター	R2	S60	1,487	108	プラズマポンプ庫	R1	S63	30		

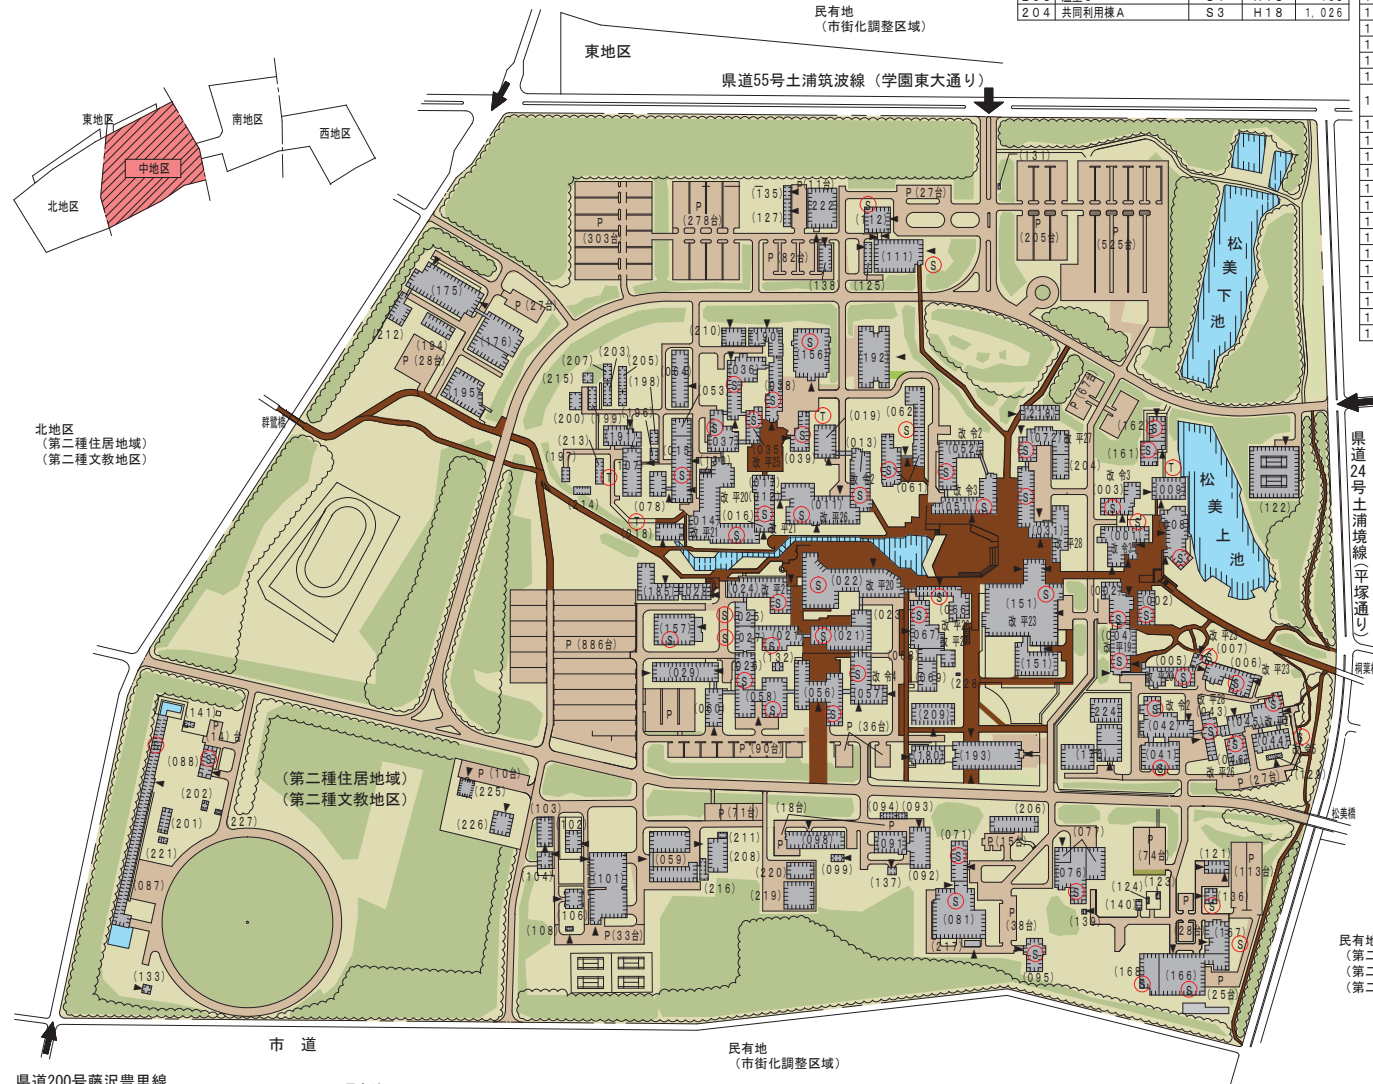

敷地面積	建築面積	建物延面積	建ぺい率	容積率	全学生数	学部等名	団地番号	団地名	所在地	学校番号	学校名	作成年度
818,626㎡	112,592㎡	347,741㎡	14%	42%	9,678人	人文学部、社会学部、人間学部、生命環境学部、理工学部、情報学部、総合情報学部、人文社会学部、生命地球科学研究科、生命地球科学研究科、システム情報工学研究科、数理情報科学部、人間社会科学研究科、各センター、本部	002	中地区	茨城県つくば市天王台1-1-1	0408	筑波大学	令和5年度

配 置 図


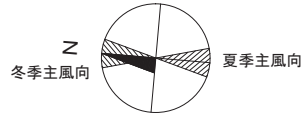


縮尺 S = 1 / 5,000

100m

筑波技術大学天久保キャンパス  
(第二種中高層住居専用地域)  
(第二種文教地区)  
(第二種高度地区)

国立科学博物館筑波実験植物園  
(第二種住居地域)  
(第二種文教地区)

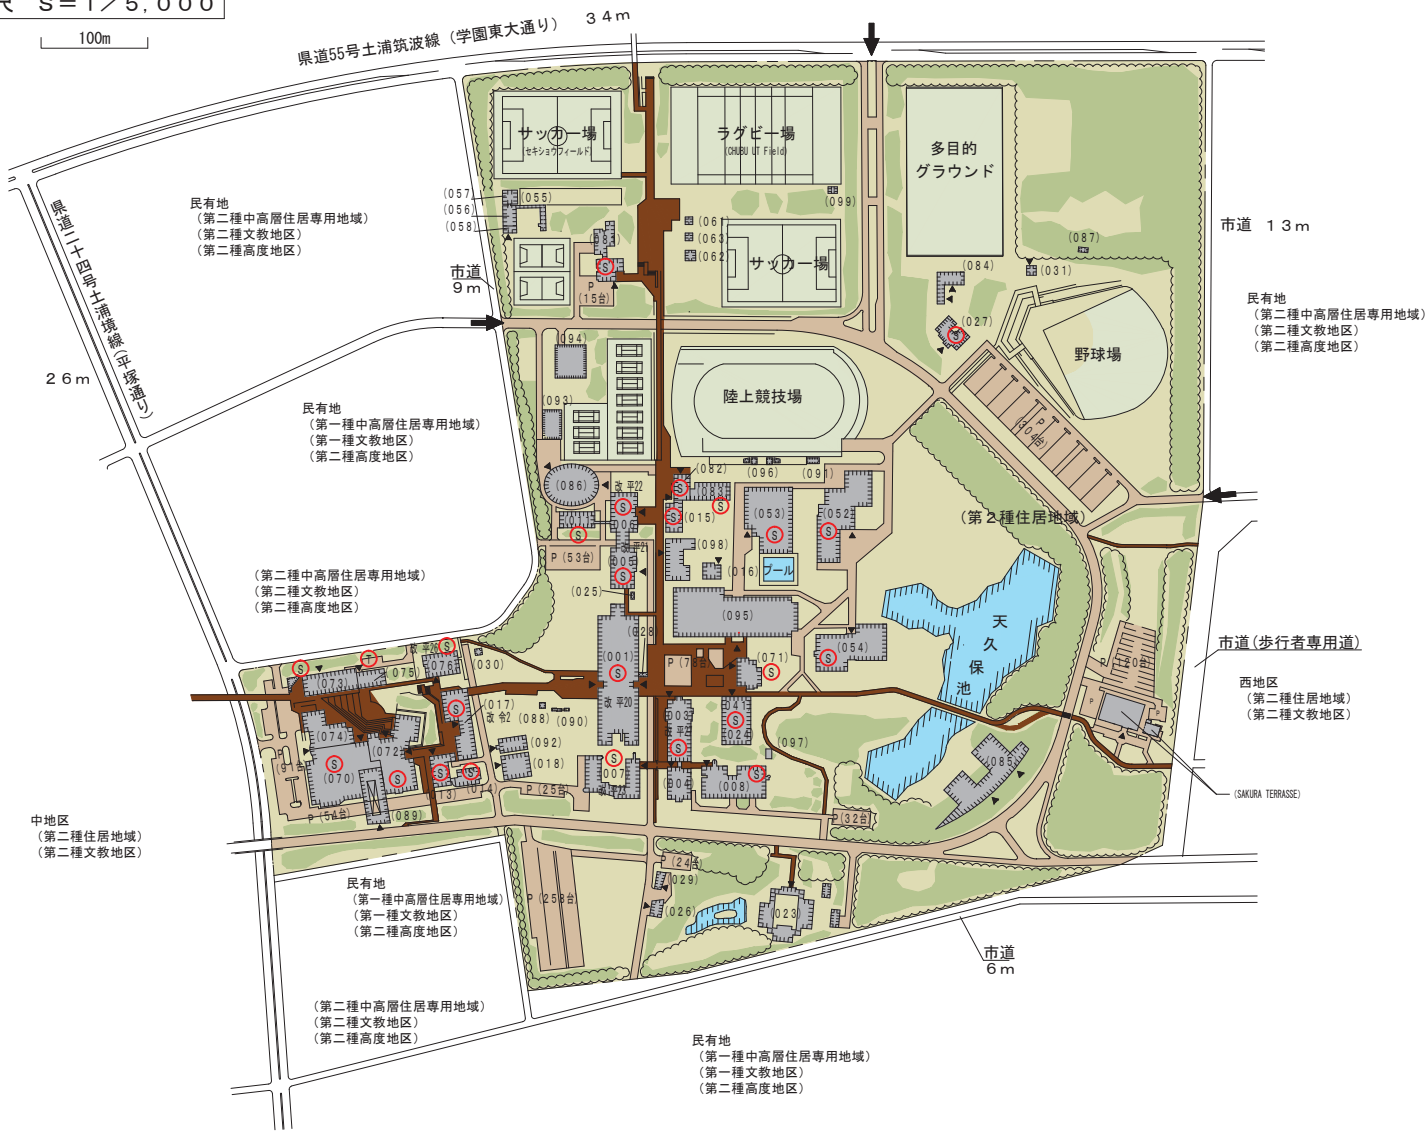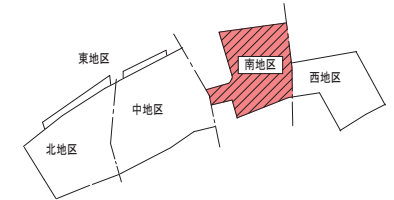

棟番	名 称	構造・階	建築年	延面積
001	5C棟	RS 6-1	S49	18,027
003	6A棟	R4	S51	5,179
004	6B棟	R4	S58	2,254
005	体育科学系A棟	R6	S50	5,512
006	体育科学系B棟	R6	S54	5,183
007	芸術系棟	R6	S53	5,483
008	芸術系系工務棟	R2・S1	S53, H15	2,140
011	共同研究棟B	R2	S53	1,000
013	学術情報庁 i7eか A	R4-1	S51	2,959
014	学術情報庁 i7eか B	R3・S+1	S55, H6	1,334
015	体育センター	R2	S50, H3	1,215
016	共通体育実習棟	S1	S63	249
017	外国語・学術情報庁 i7eか	R5	S51	5,253
018	計算科学研究センター別棟	R2	H6	866
023	開学記念館	W1	S51	928
024	図書館書庫	R1	S52	253
025	危険物薬品庫	R1	S54	27
026	アート・デザインスタジオ1	S1	S56, H18	177
027	クラブハウス	R2	S56	500
028	体芸整備員室	S1	S56	11
029	アート・デザインスタジオ2	S1	S57, H18	127
030	外国語・学術情報庁 i7eか 車庫	R1	S57	36
031	体育施設管理棟	S1	S58	81
041	体芸図書館	RS4	S49	3,265
052	武道館	R2	S53	4,611
053	屋内プール	R2-1	S54	2,778
054	球技体育館	S1	S54	2,011
055	弓道場の場	S1	S54	101
056	弓道場	S1	S56	240
057	弓道場管理棟	S1	S57	173
058	弓道場	S1	S57	63
061	器具庫	S1	S48	50
062	運動場施設	S1	S50	94
063	運動場施設	S1	S50	50
070	講堂	RS4	S55	5,077
071	体芸食堂	R3	S49	1,214
072	学生会館A棟	R4	S51	5,632
073	学生会館B棟	R4	S51	2,467
074	留学生センター	R4	S58, H16	3,309
075	非常勤講師宿泊施設	R4	S60	821
076	保健管理センター	R2	S50	1,189
081	合宿所	RS2	S48	1,497
082	体育系サークル館	R2	S50	786
083	体育系サークル館2	R2	S52	1,110
084	課外活動練習施設	S1	S62	414
085	総合研究棟D	SR7	H16	14,418
086	体育総合実習棟	RS3	H15	3,252
087	野外活動実習管理棟	W2	H16	69
088	建築子デザイン実習棟	W1	H18	30
089	総合交流会館	RS2	H18	831
090	建築子デザイン実習棟2	S1	H18	33
091	グランド管理棟	S2	H20	130
092	国際講義棟	S2	H23	500
093	T-Dome	S1	H23	495
094	スポーツ流体力学実験棟	S1	H23	899
095	中央体育館	RS3	H25	7,032
096	ベンチ上屋	S1	H25	116
097	CR物置	W1	H26	26
098	グランド・メンテナンス・マシン棟	R4	H29	3,154
099	ラグビー部器具庫	S1	R3	48

敷地面積	建築面積	建物延面積	建ぺい率	容積率	全学生数	学 部 等 名	団地番号	団地名	所 在 地	学校番号	学 校 名	作成年度
535,751㎡	52,731㎡	126,822㎡	10%	24%	1,979人	体育専門学群、芸術専門学群、人間総合科学研究群 体育施設、各センター、教職員施設等	003	南地区	茨城県つくば市天久保3-1-1	0408	筑波大学	令和5年度

配 置 図



棟番号	名称	構造・階	建築年	延面積
180	コミュニティステーション	S2	H29	989
181	グローバルヴィレッジA棟	S3	H29	642
182	グローバルヴィレッジB棟	S3	H29	642
183	グローバルヴィレッジC棟	S3	H29	962
184	グローバルヴィレッジD棟	S3	H29	1,282
185	グローバルヴィレッジE棟	S3	H29	962
186	グローバルヴィレッジF棟	S3	H29	959
187	グローバルヴィレッジG棟	S3	H29	1,282
188	グローバルヴィレッジH棟	S3	H30	959
189	グローバルヴィレッジI棟	S3	H30	962
190	グローバルヴィレッジJ棟	S3	H30	962
191	グローバルヴィレッジK棟	S3	H30	1,282

棟番号	名称	構造・階	建築年	延面積
125	共同利用棟B	S2	H18	1,979
126	立体駐車場	S2	H21	9,602
127	レジデント宿泊施設2号	R4	H21	2,026
128	看護師宿舎7	R5	H21	3,192
129	附属病院アーケード	S1	H21	103
130	健康医科学イノベーション棟	SR8	H22	7,501
131	地域医療システム研究棟	S2	H23	825
132	けやき棟	SR12-1	H24	45,746
133	特高電気室・ポンプ室	RS1-1	H24	224
134	感染性廃棄物処理施設	S1	H24	179
135	睡眠医科学研究棟	SR6	H27	7,989
136	危険物倉庫2	S1	H27	6
137	防災・感染症管理棟	S2	R3	201
138	防災・感染症研究棟	S1	R3	116


棟番号	名称	構造・階	建築年	延面積
001	4A棟	R4	S50.H4	6,308
002	4A棟	R4	S50	3,296
003	医学系学系棟	SR9-1	S51.S2	24,342
004	医学系R1研究棟	R4	S52	1,220
005	R1研究棟廊下	S2	S52	67
006	医学学棟	R3	S55	1,234
007	4B棟	R5	S54	3,475
008	4B棟	R2	S56	1,580
011	講義B	SR12-1	S51.S3	29,977
012	中央診療棟	R5-1	S51.H1.12	13,763
013	外来診療棟	R4-1	S51.63.H4	13,798
014	中診・外来廊下	S2	S51	178
015	特殊診療棟	R2	S52.H15	1,361
016	特殊診療棟廊下	S2	S52	168
017	4E棟	SR6-1	S56.H9	5,812
019	附属病院F棟	R1	S63.H6.15	809
021	看護師宿舎1	R5	S51	2,160
022	看護師宿舎2	SR8	S52	1,705
023	看護師宿舎3	R5	S53	1,620
024	看護師宿舎4	SR8	S53	1,700
025	看護師宿舎5	R5	S56	1,134
026	看護師宿舎6	R5	H8	796
027	生命科学動物資源センターB棟	R5	S54.H18	4,324
031	学生宿舎置A	B1	S51	26
032	学生宿舎置B	B1	S51	26
033	学生宿舎置C	B1	S51	39
034	実験廃液処理施設	R1-1	S51	1,220
035	医学車庫	S1	S53	180
036	案内センター	R1	S54	18
037	危険物薬品庫	R1	S54	56
051	追越学生宿舎28号	R3	S53	892
052	外国人教師等宿泊施設	R3	S54	900
053	レジデント宿泊施設1号	R6	S55	1,293
061	図書館・紙張運搬室	R3	S52	4,409
063	第2体育館	S1	S54	1,218
066	屋外プール附属家	S1	S50	98
068	医学食堂	R2	S51	1,270
071	平砂学生宿舎1号	R4	S49	2,282
072	平砂学生宿舎3号	R3	S49	1,313
073	平砂学生宿舎4号	R4	S49	2,282
074	平砂学生宿舎5号	R4	S49	2,282
075	平砂学生宿舎6号	R4	S49	2,570
076	平砂学生宿舎7号	R4	S49	2,590
077	平砂学生宿舎共用棟	R2	S49	3,059
078	平砂学生宿舎8号	R4	S50	1,728
079	平砂学生宿舎9号	R3	S50	2,646
081	平砂学生宿舎10号	R4	S50	3,443
082	平砂学生宿舎11号	R3	S50	2,607
084	追越学生宿舎12号	R4	S50	2,585
085	追越学生宿舎13号	R4	S50	863
086	追越学生宿舎14号	R4	S50	863
087	追越学生宿舎15号	R4	S50	863
088	追越学生宿舎16号	R4	S50	863
089	追越学生宿舎17号	R4	S50	878
090	追越学生宿舎18号	R5	S51	556
091	追越学生宿舎19号	R5	S51	535
092	追越学生宿舎20号	R5	S51	535
093	追越学生宿舎21号	R5	S51	535
094	追越学生宿舎22号	R4	S51	2,026
095	追越学生宿舎23号	R4	S51	1,976
096	追越学生宿舎24号	R4	S51	1,976
097	追越学生宿舎25号	R4	S51	2,026
098	追越学生宿舎26号	R4	S51	2,026
099	追越学生宿舎27号	R4.1	S51.H11	2,426
100	追越学生宿舎共用棟	R2	S51.H3	2,730
111	中央機械室	R2	S50	2,972
112	蒸気ボイラ・純水装置棟	S1	S53	156
113	ガバナー室	R1	H11	12
114	ポンプ室	R1	H11	52
120	陽子線照射研究棟	R4	H12.1.4	5,297
121	生命科学動物資源センターA棟	R4	H17	4,841
122	4D棟	S2	H16	462
123	4C棟	S2	H17	326
124	看護・医歯科学類更衣室	S1	H17	36

縮尺 S=1/5,000  
100m

敷地面積	建築面積	建物延面積	建ぺい率	容積率	全学生数	学 部 等 名	団地番号	団地名	所 在 地	学校番号	学 校 名	作成年度
413,082㎡	75,947㎡	289,164㎡	18%	70%	1,718人	医学群・人間総合科学研究群、附属病院各センター、学生宿舎、看護師宿舎	004	西地区	茨城県つくば市天久保2-1-1	0408	筑波大学	令和5年度



配 置 図

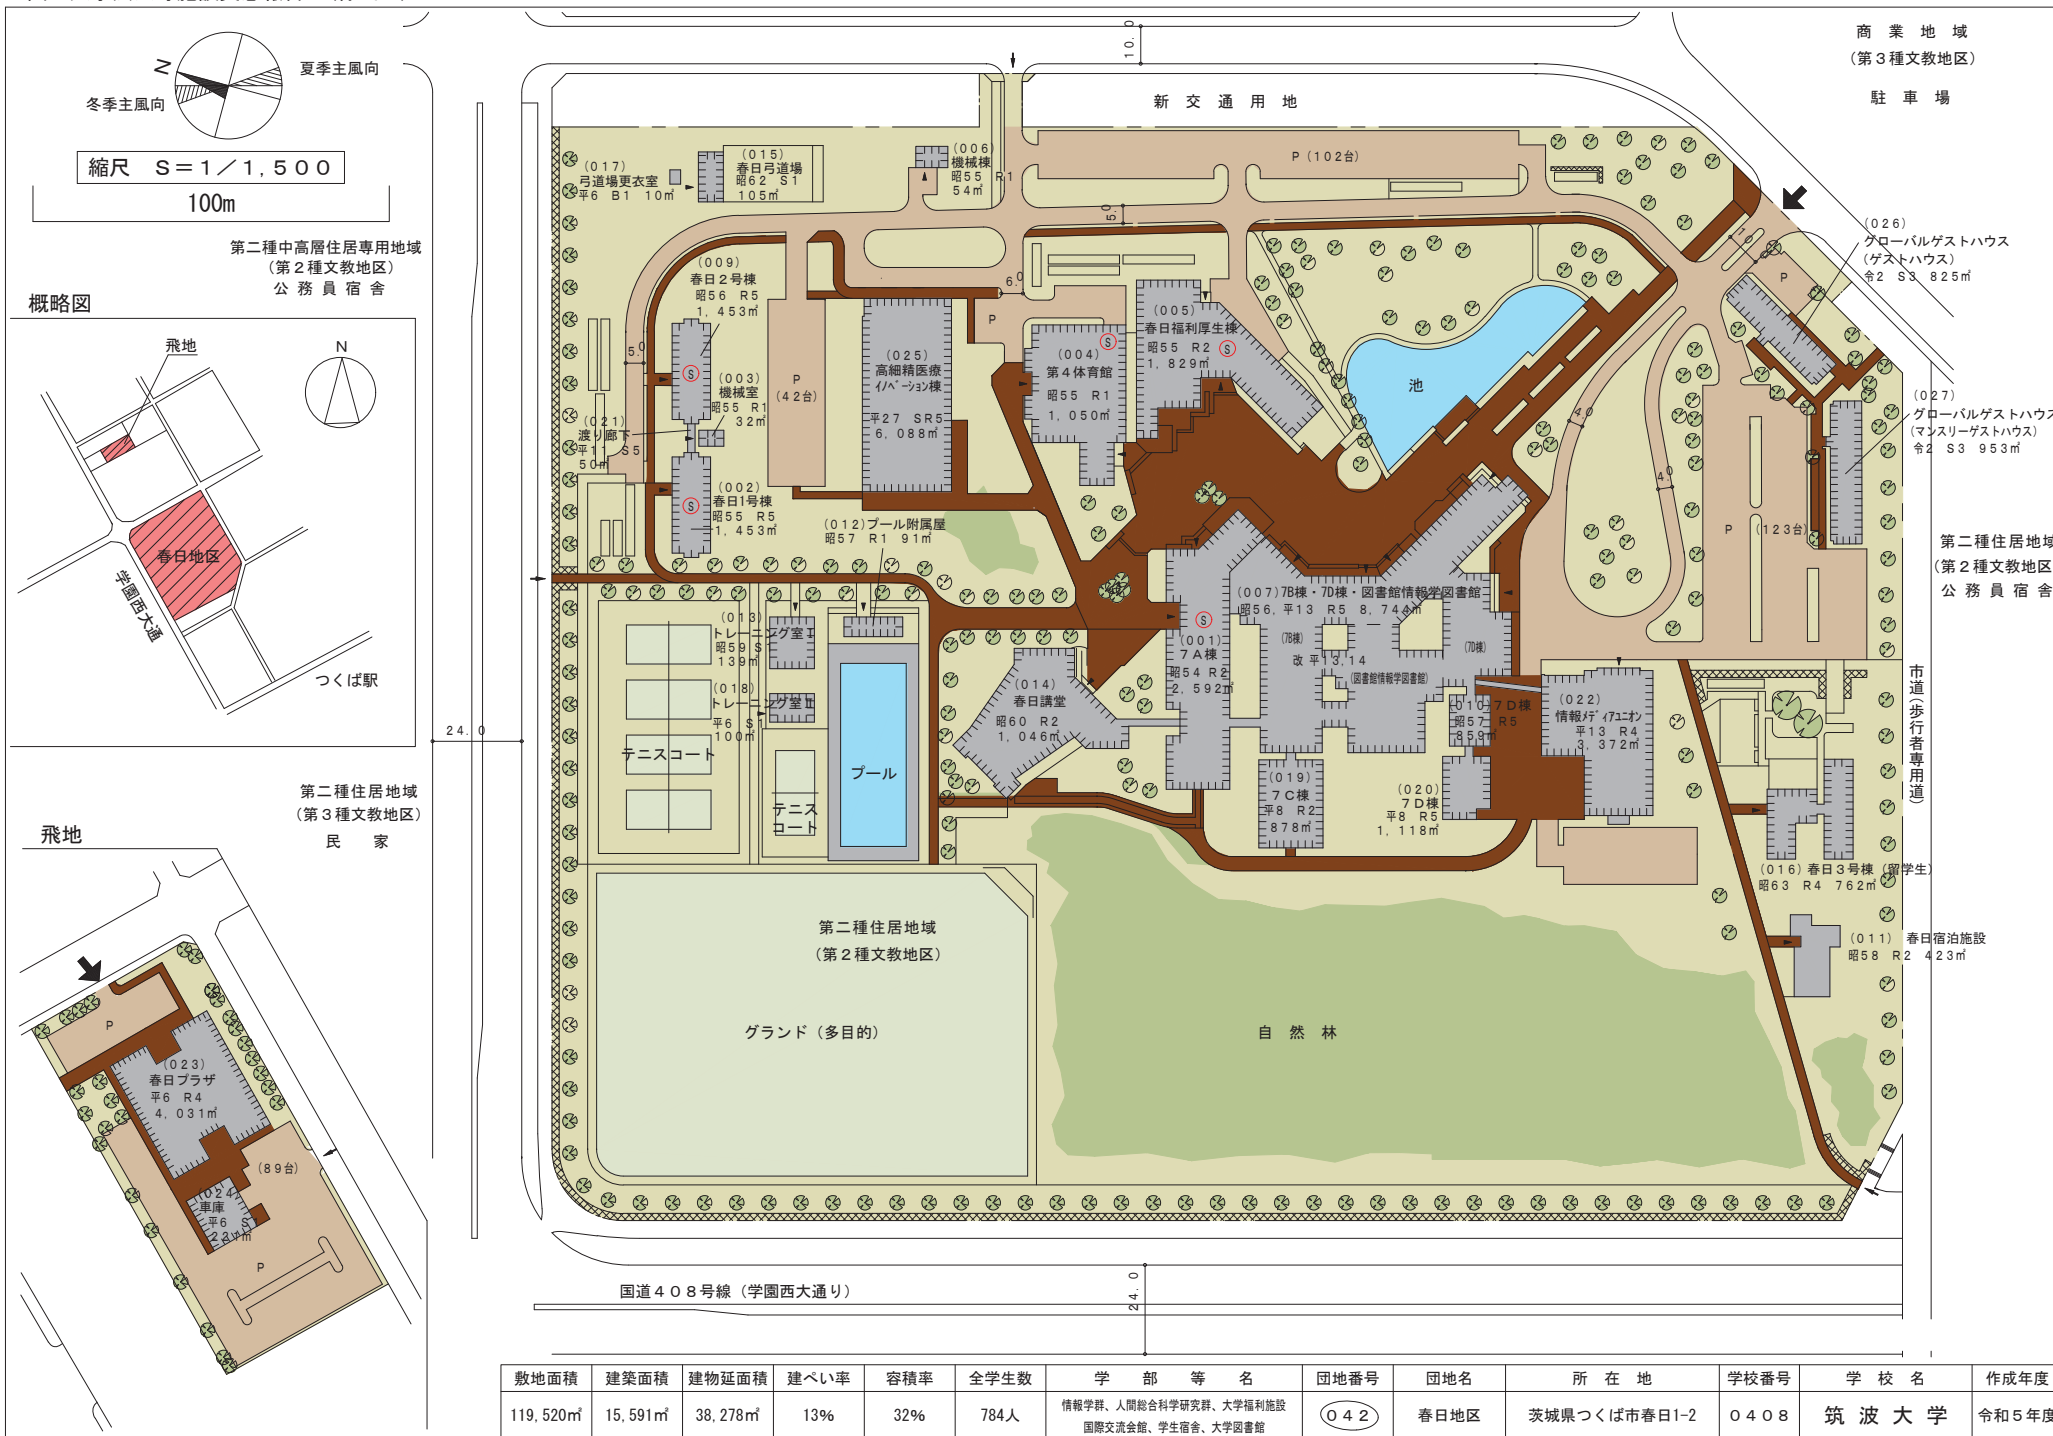

敷地面積	建築面積	建物延面積	建ぺい率	容積率	全学生数	学 部 等 名	団地番号	団地名	所 在 地	学校番号	学 校 名	作成年度
119,520㎡	15,591㎡	38,278㎡	13%	32%	784人	情報学群、人間総合科学研究群、大学福利施設 国際交流会館、学生宿舎、大学図書館	042	春日地区	茨城県つくば市春日1-2	0408	筑波大学	令和5年度